




Réhabilitation d'une construction existante pour une structure d'accueil MNA à Faverges-Seythenex

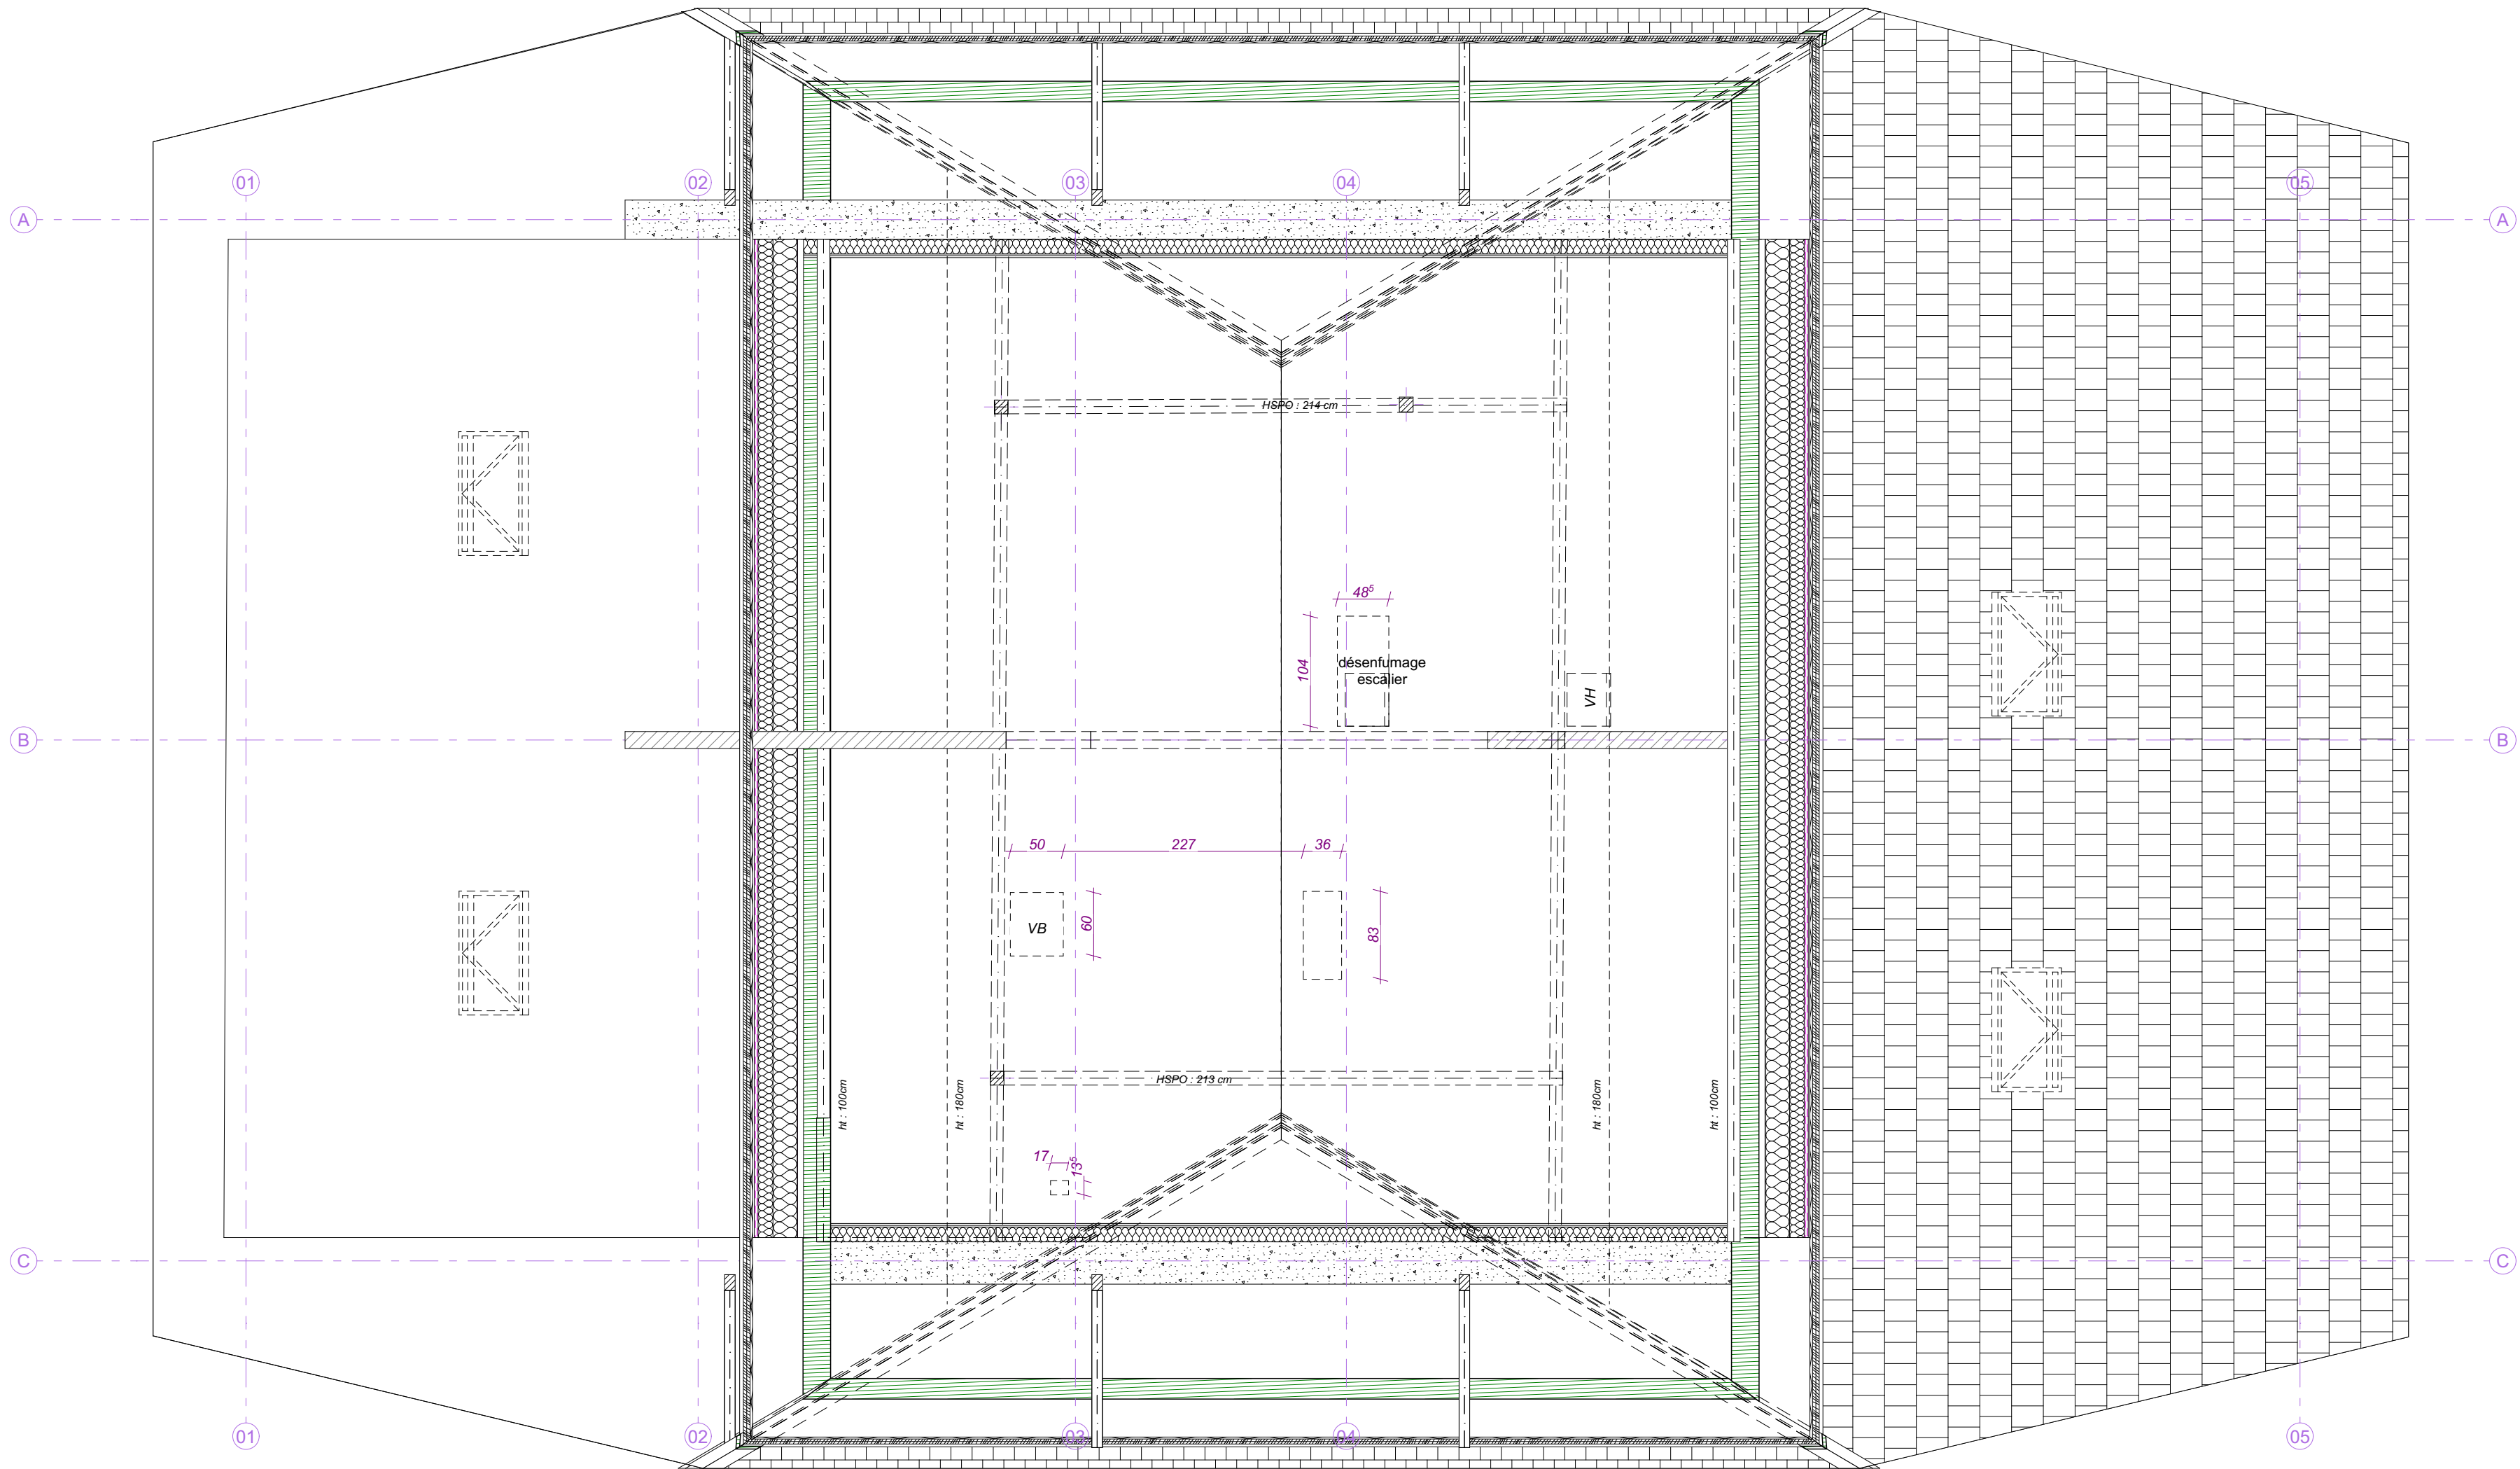

DCE.9 PROJET-Plan combles

PHASE DCE

Département de la Haute-Savoie
1 Rue 30E Régiment d'Infanterie
74000 ANNECY

Maîtrise d'oeuvre
POUTREL Sonia - Studio PY Architecture
359, rue Jean Cochet - 74210 FAVERGES
06.32.08.84.62
Economiste : ALPECOBAT
399, Allée des Féchoz - 73460 VERRENS-ARVEY
06.27.10.12.65
BE Fluides : ORKADIS
48, Avenue du Lac du Bourget
73370 LE BOURGET DU LAC - 06.48.77.25.55

BEVRD : NGTech Conseils
36, chemin des Soeurs - 73200 VENTHON
06.23.75.02.72
BE Structure : VULLIET Flavien
258 rte des Ayes - 73460 VERRENS-ARVEY
06.35.28.74.24
Coordonateur SSI : SYSTEA
Zone d'Activité Alpespace 251, voie Vasco de Garna -
73800 STE HELENE DU LAC

ECHELLE : 1:50 DATE : 06/03/2026

DCE		PHASE	EMETTEUR	NUMERO DE PLAN			
		DCEARCHI					
	AUTEUR	MODIFICATIONS				DATE	