



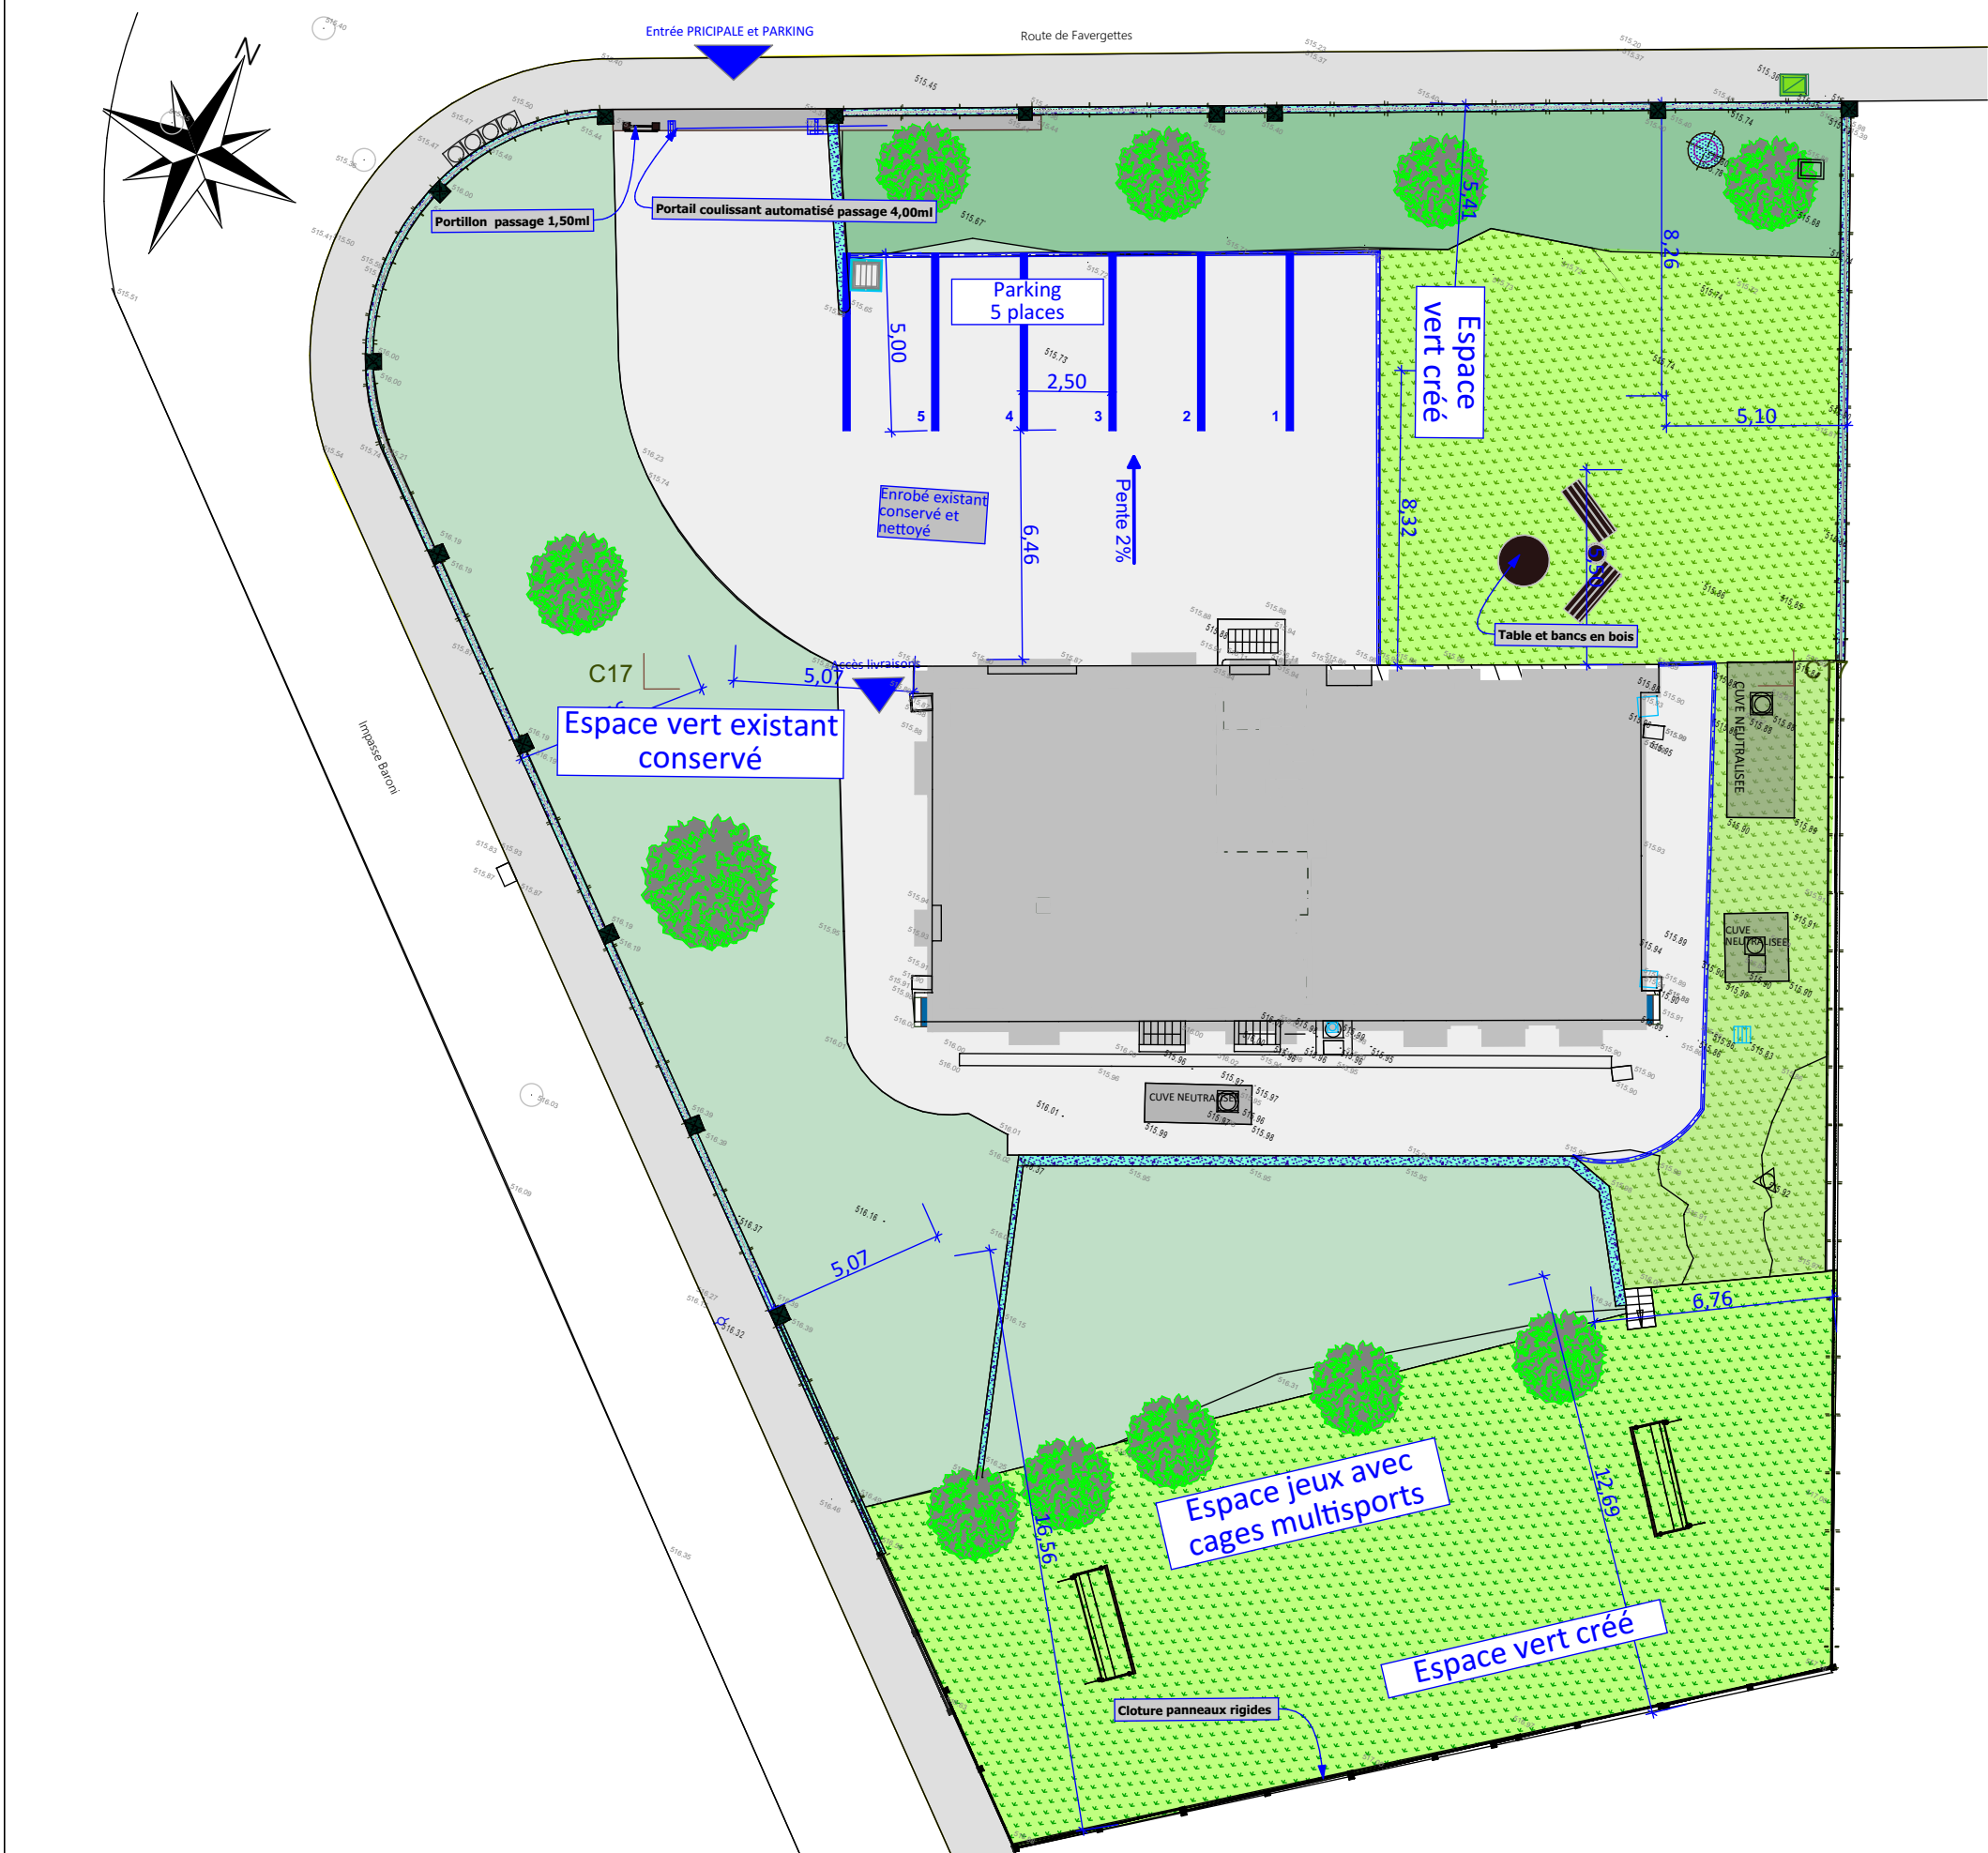

LEGENDE

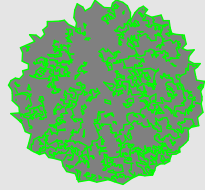

Arbre existant taillé et conservé



Espace vert crée



Espace existant conservé

→ Le Combl


Pratique Scolaire / Loisirs

Ref. HE010021-A
Ref. HE010022-A



Les METALU+
+ Rapport qualité / prix
+ Idéal pour les scolaires

Dimensions

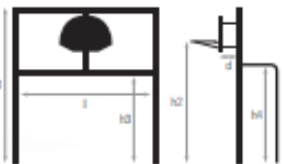

Hauteur totale (H1) 3,50 m
Hauteur du cercle depuis le sol (H2) 2,60 ou 3,05 m
Hauteur sous transversale (H3) 2,7 m
Hauteur sous arceau (H4) 2,4 m
Entraxe (E) 3 m
Déport (d) 0,60 m
Poids 115 kg (cercle direct) et 130 kg (sur planine)

Norme NF EN 15312

Code de sport

Conformités

Descriptif technique

- Équipement standard :
- Bois de l'éclaircie / l'éclaircie :
 - Dimension 3 x 2 m en acier galvanisé plaqué gris texture RAL 7016-B3 x 80 mm
 - Arceau Ø 40 mm
 - Fillet en fil polyéthylène, mailles carrées de 40 mm et fixé sur la structure avec un sangle
 - Bois de l'éclaircie :
 - Hauteur du cercle de basket réglable à la pose uniquement de 2,60 à 3,05 m
 - Panneau de basket-ball 1/2 lame 1130 x 775 mm
 - Cercle renforcé à fixer sur la structure, ne provoquant aucun effort sur le panneau
 - Fillet Ø 5 mm
 - Déport de 0,60 m
- Scellement direct, Réf. HE010021
- Scellement sur planine, Réf. HE010022
- Possibilité d'acheter le fillet fendu de bas seul à l'unité, Réf. 112045000N



Ouvrage : Aménagement d'une structure pour l'accueil de M.N.A. sur le tènement de l'ancien CTD

Maître d'ouvrage: Departement de la Haute-Savoie, DGA batiments & éducation – Direction bâtiments et moyens

Maître d'Oeuvre :

NG Tech Conseils
Assistance à Maîtrise d'Ouvrage
Maître d'Ouvrage
36 Chemin des Soeurs 73200 VENTHON
Tel:06 23 75 02 72
nathalie.gonnessat@ngtech-conseils.fr



APD N° de plan:

Titre: **Vue Générale projet avec jeux**

Echelle : 1:200

Date : 13-01-2026