


PLAN D'EMPRISE DE LA DUP

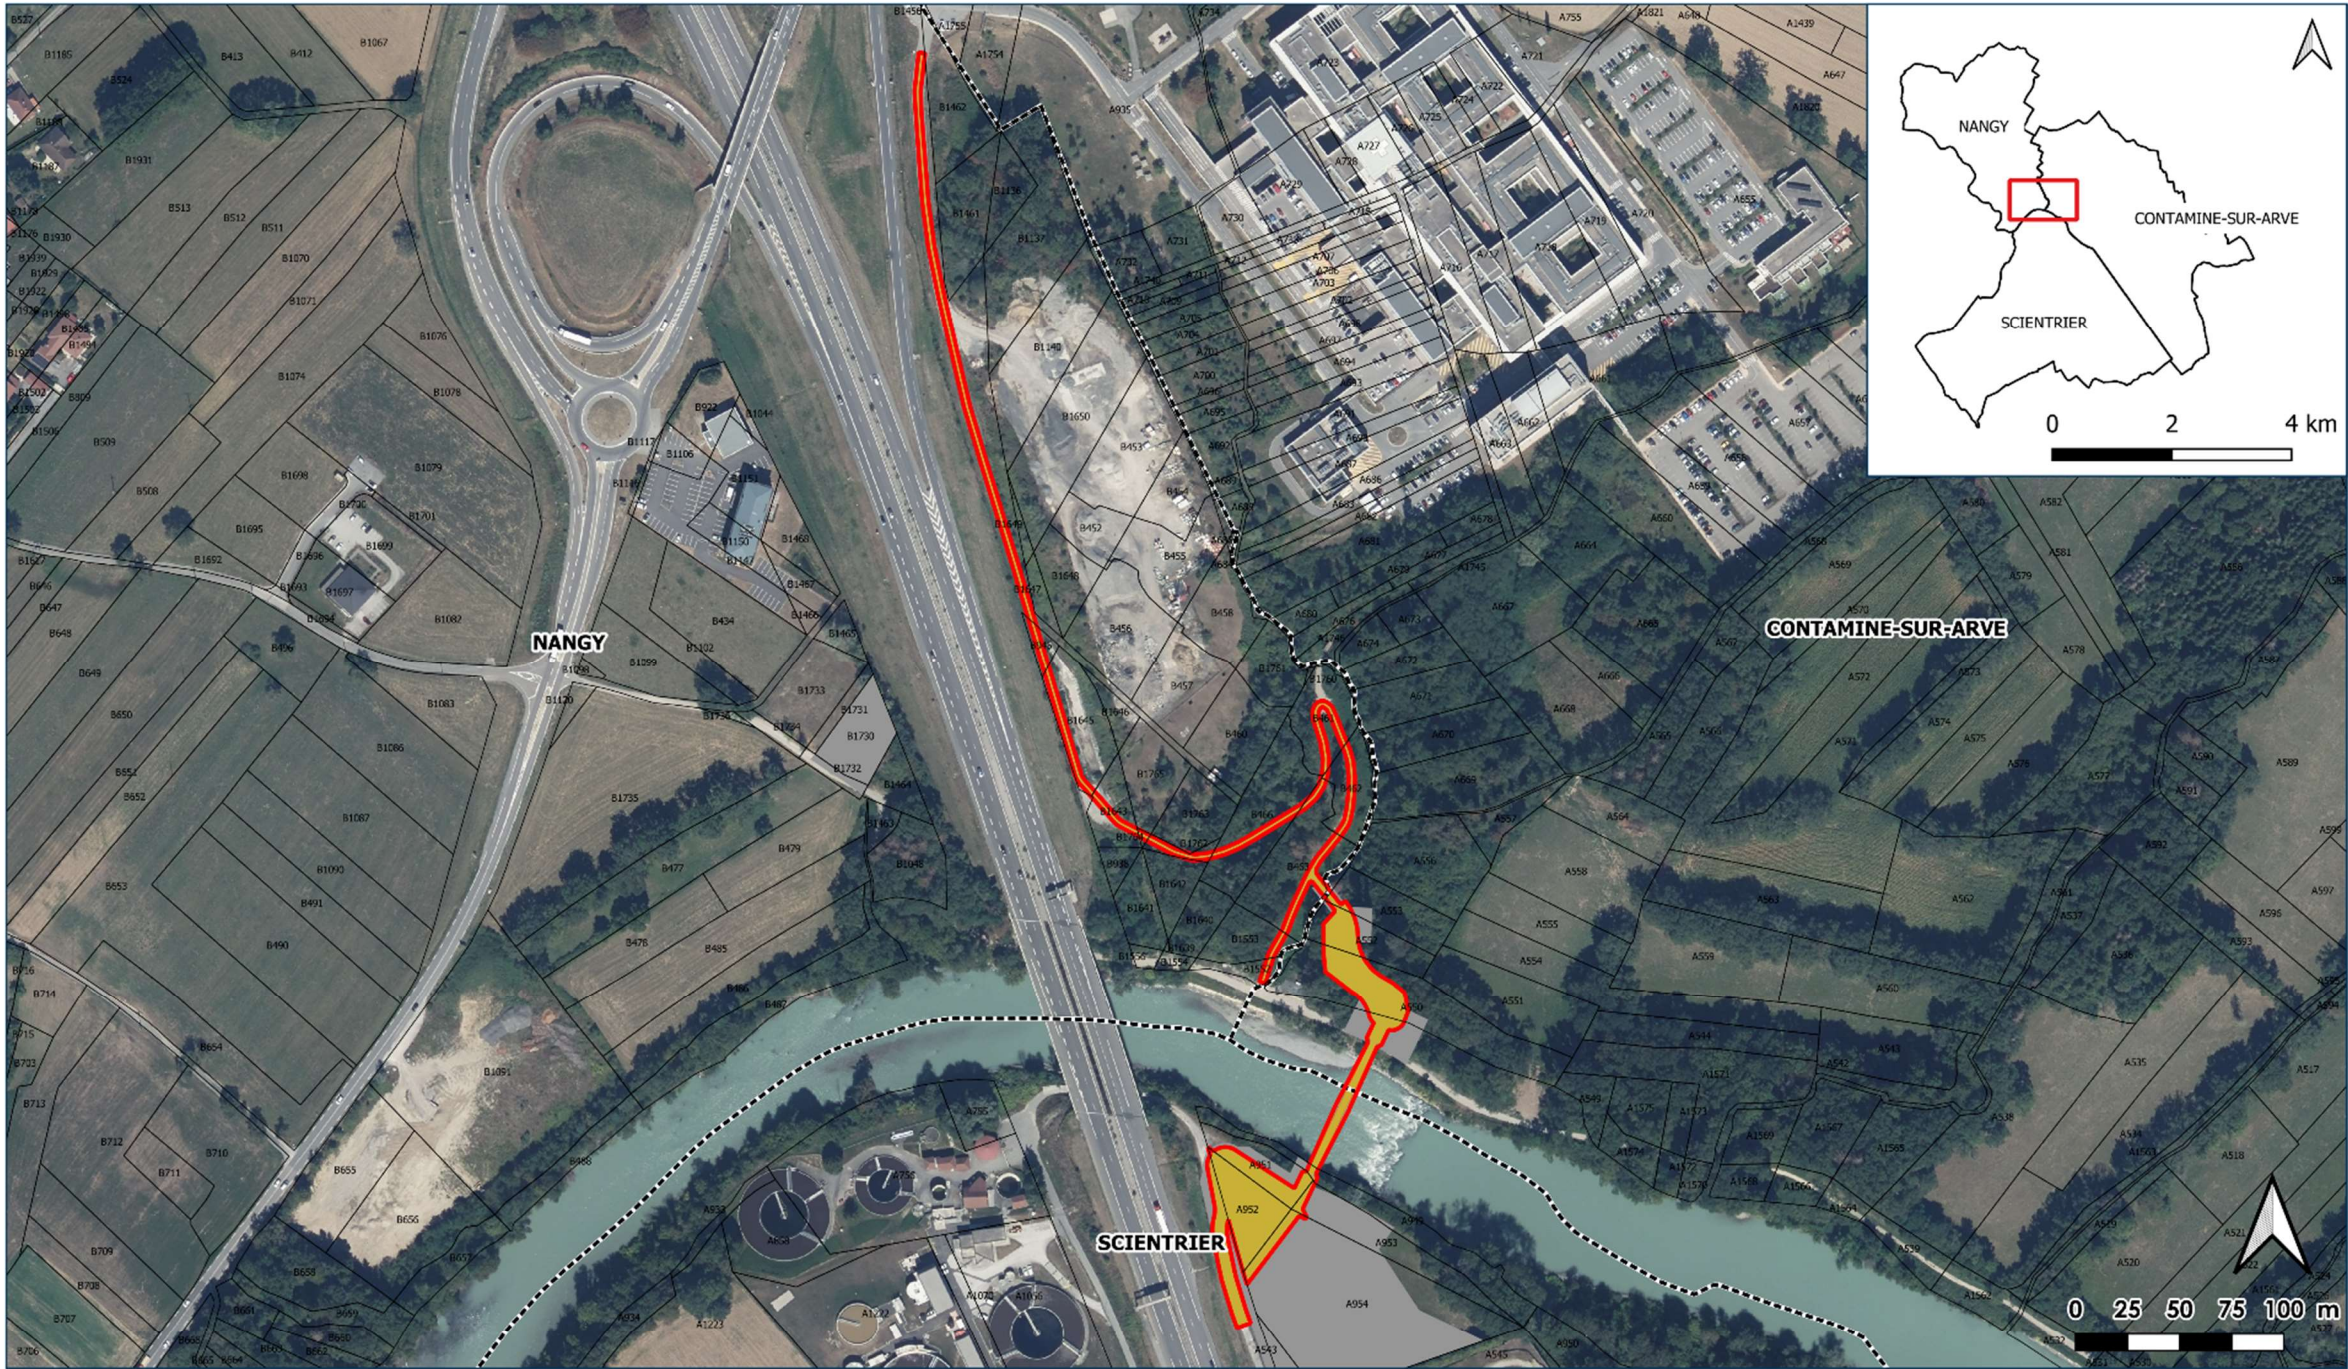

Emprise de la DUP

Création d'une passerelle sur l'Arve et ses raccordements

Dossier de déclaration d'utilité publique

Légende

- Emprise de la DUP
- Limite communale
- Limite parcellaires
- Emprise du projet**
- Emprise définitive
- Emprise provisoire

ARTELIA

8777295
L93 (EPSG 2154)
1/2025

Sources : BD OrthoHR IGN, BD Parcellaire IGN et relevés 2023