


LIV FEVRIER 2027

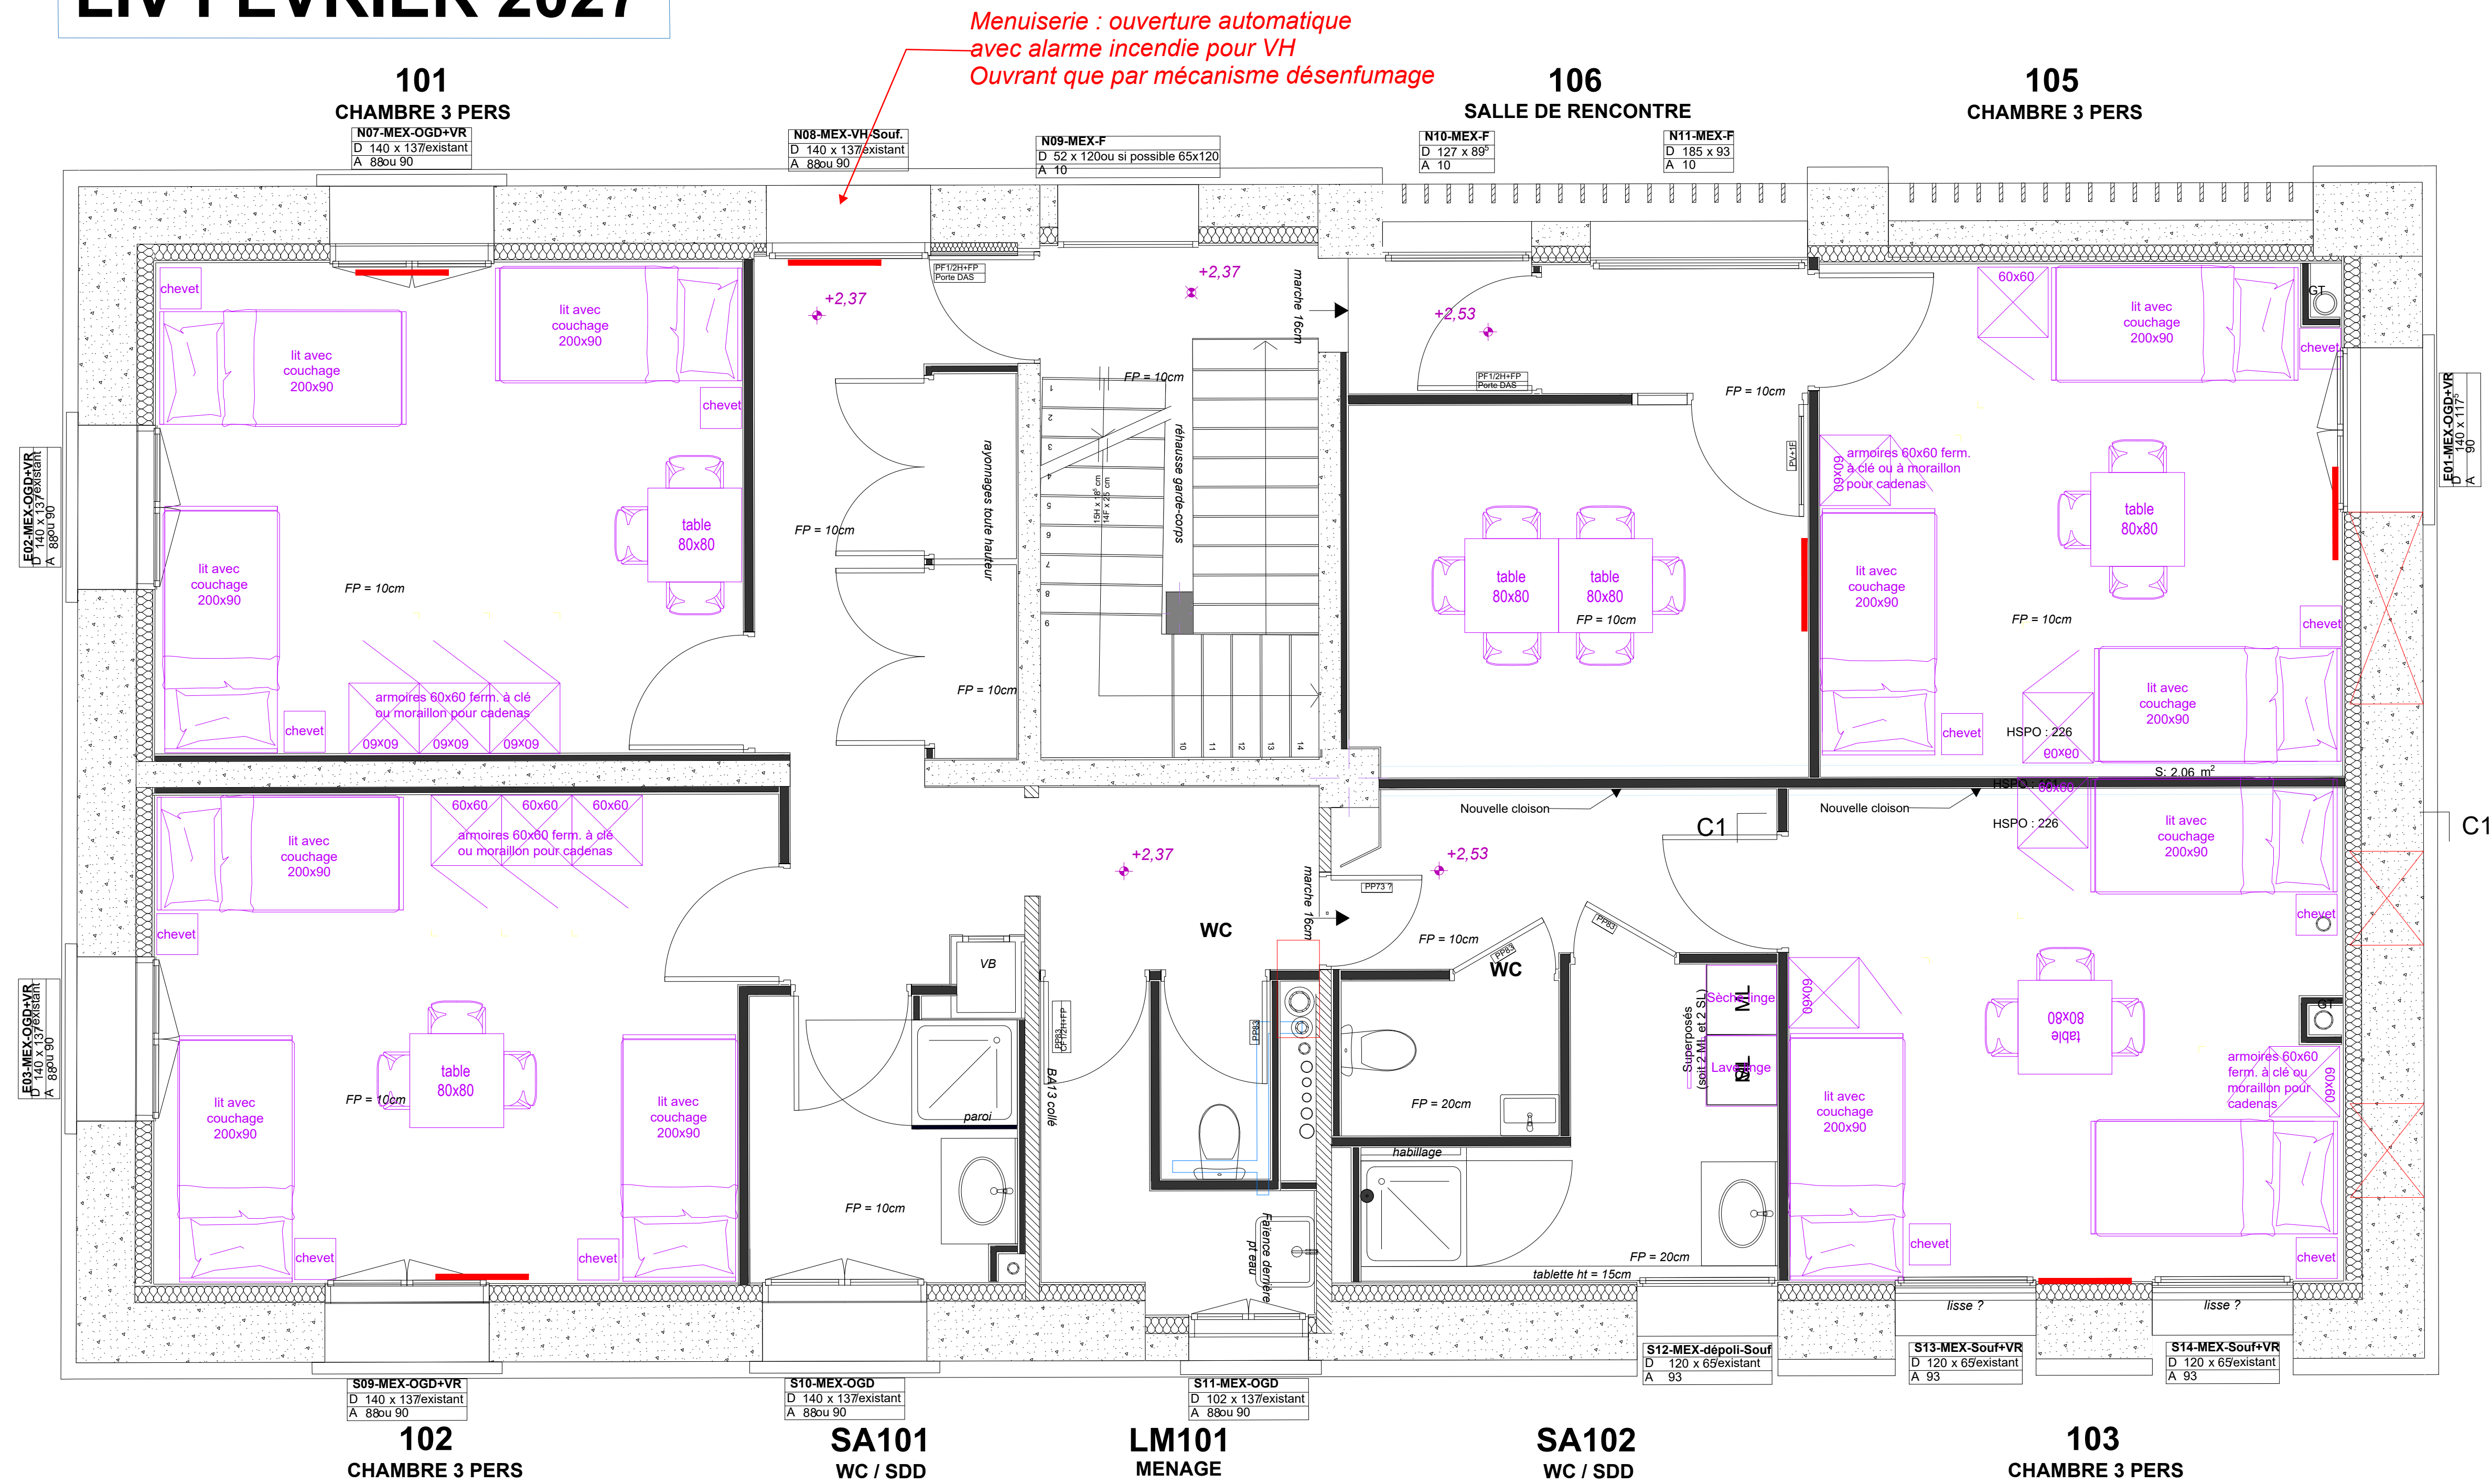

Obs RORE :
Prévoir un sèche linge à condensation
+ pompe à chaleur (idem MAN PASSY)

Maître d'ouvrage :

haute savoie
le Département

Rénovation du Centre d'hébergement de
MNA DE FAVERGES 74

NIVEAU 1

RORE

AMO équipement
T. 0478205887 - email : rore@rore.fr
www.rore.fr

27/05/2026 : Modification implantation suite élévation nouveau fd de plan architecte du 27/05/2026
15/04/2026 : Modification implantation suite Réunion du 09 Avril avec intégration des radiateurs
LEGENDE IMPLANTATION MOBILIER :
Équipement ou agencement prévu par le client dans les lots travaux = TX
Équipement neuf prévu par l'AMO (équipement sur marchés) / achetés du Maître d'ouvrage = EQUIP
Équipement existant, réutiliser = REQUIP
Équipement ou agencement : à vérifier limites de prestations = TX 1 ou EQUIP 1 ou QUI 1